


EM
EM

EM
EM

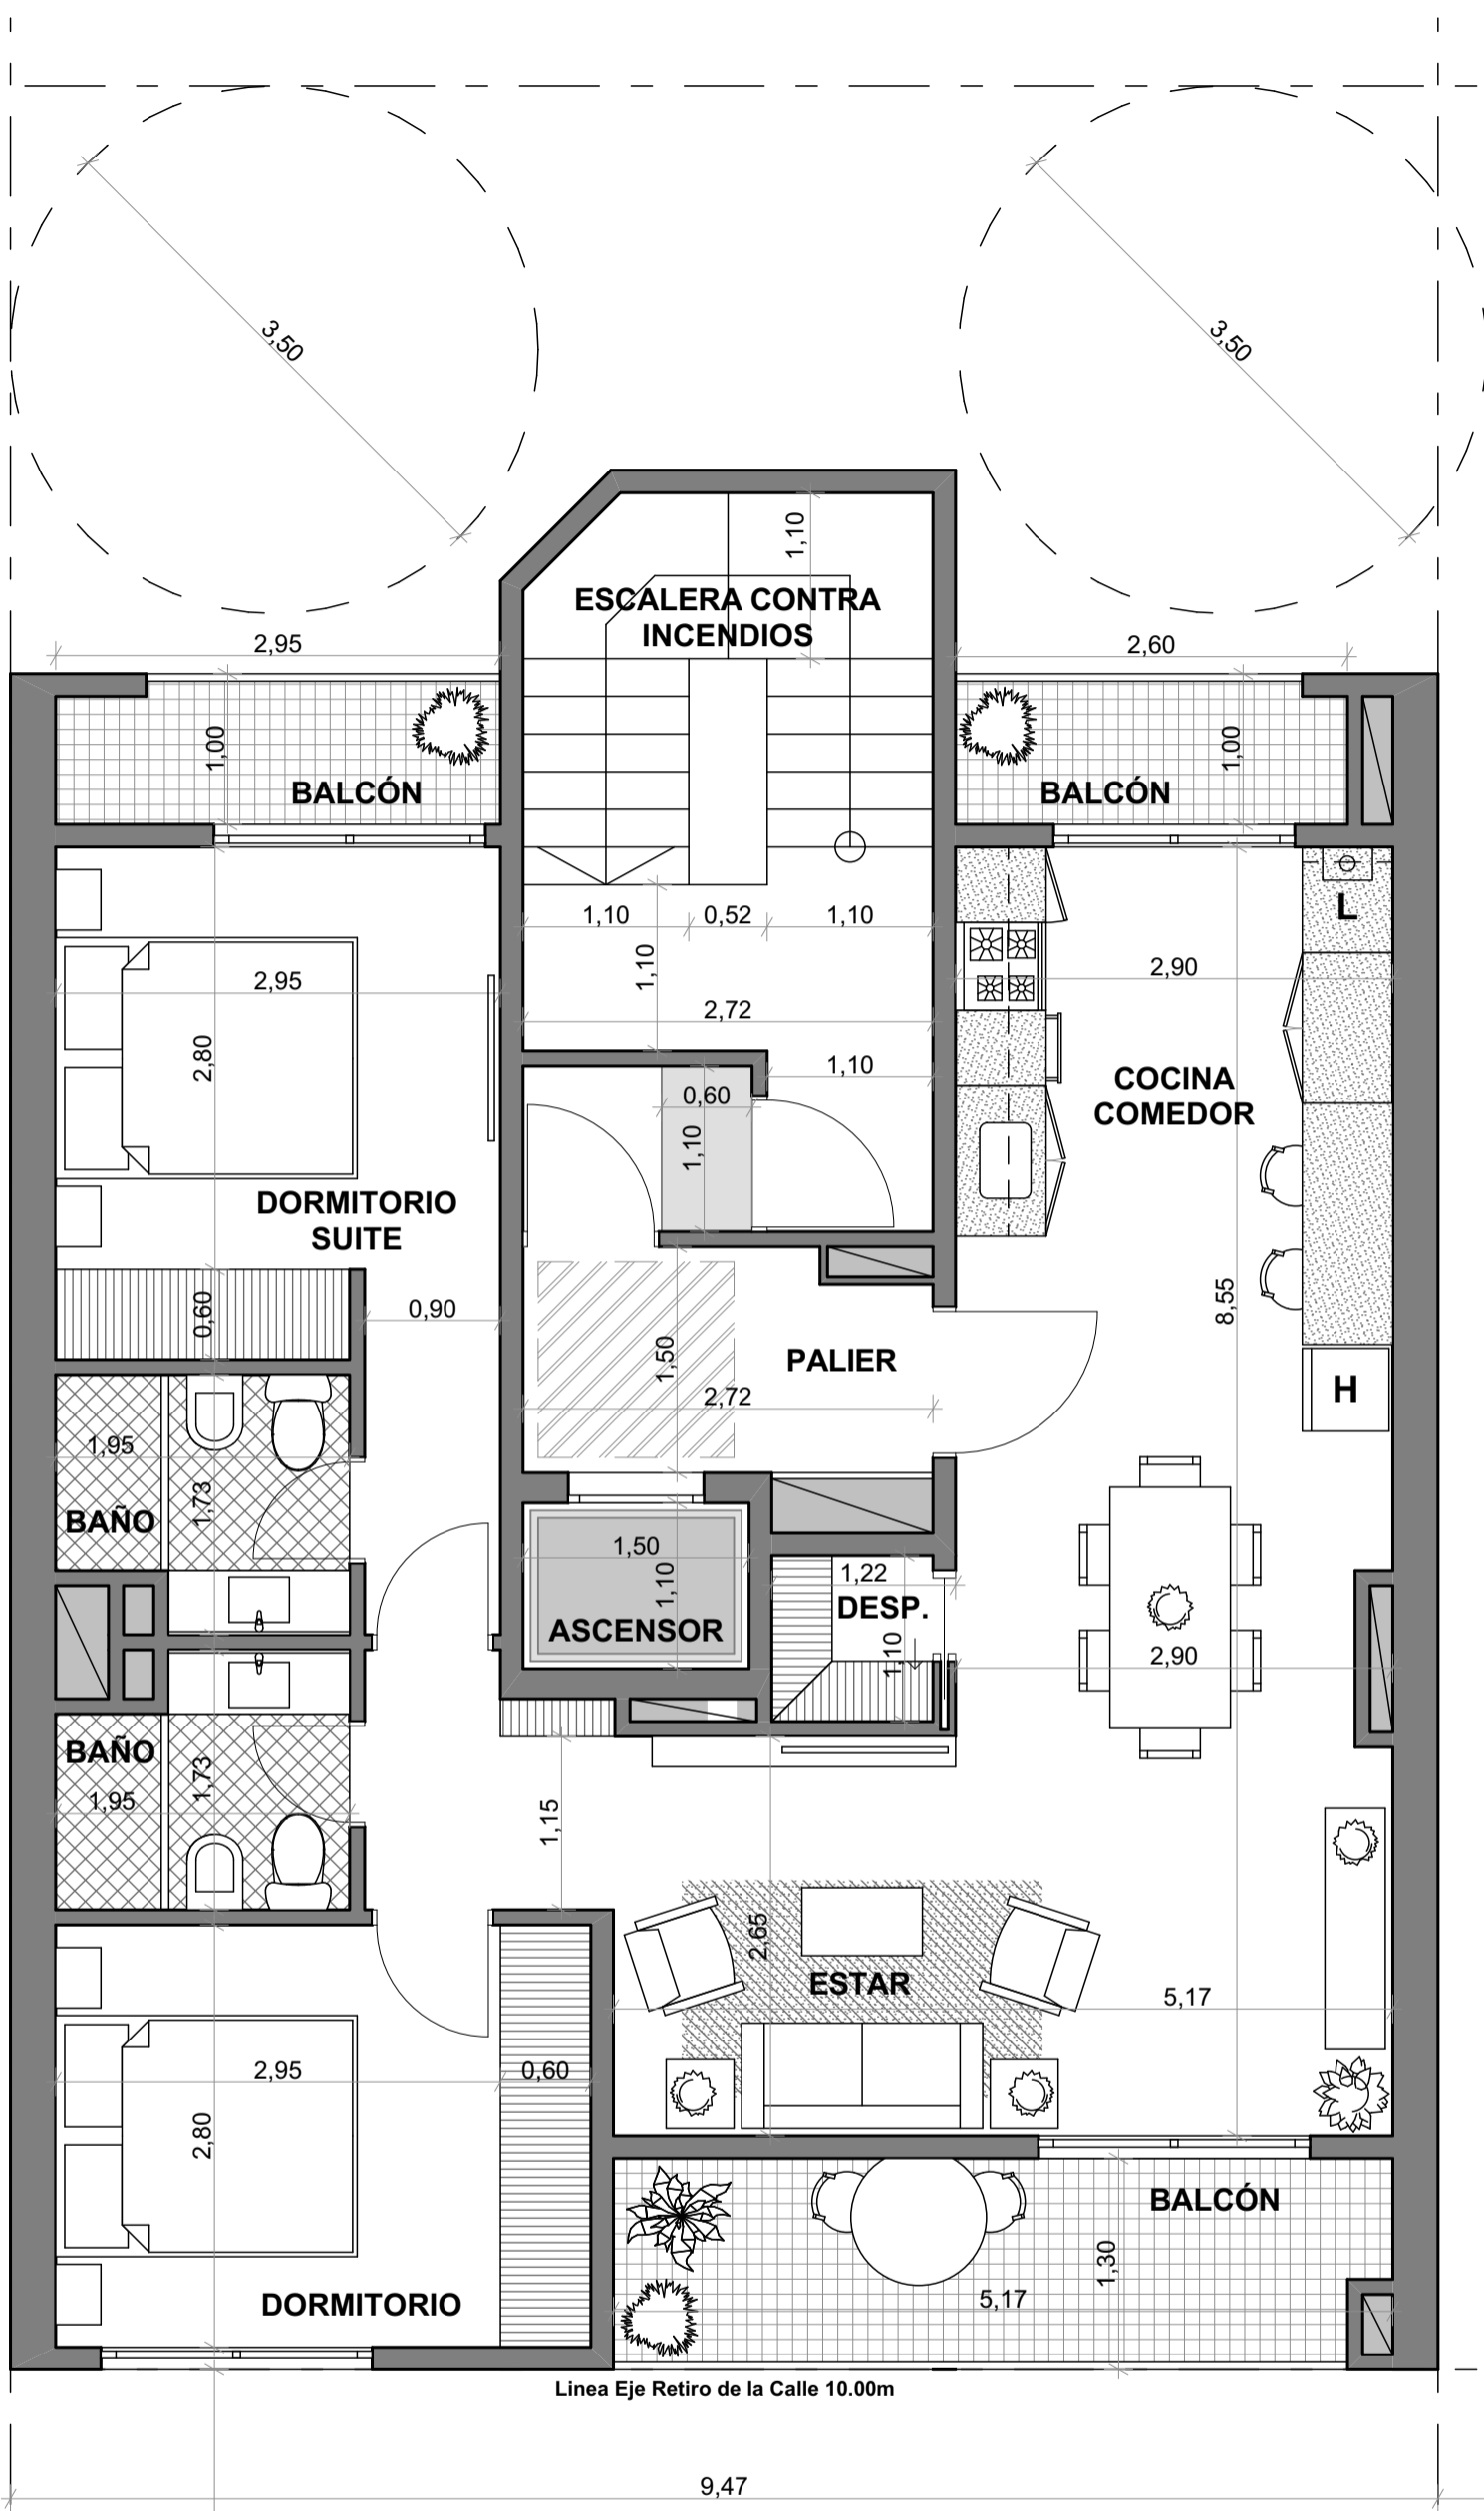

PROGRAMA FUNCIONAL:

SUPERFICIE: 89.68 m2 Exclusivos
75.27 m2 Cubiertos

PROGRAMA: 1 Dormitorio Principal + Baño en suite + Balcón al contrafrente
Baño de uso común
1 Dormitorio Secundario
Cocina + Comedor + Estar
Balcón al contrafrente + Lavadero
Balcón amplio al frente