


EM
EM

EM
EM

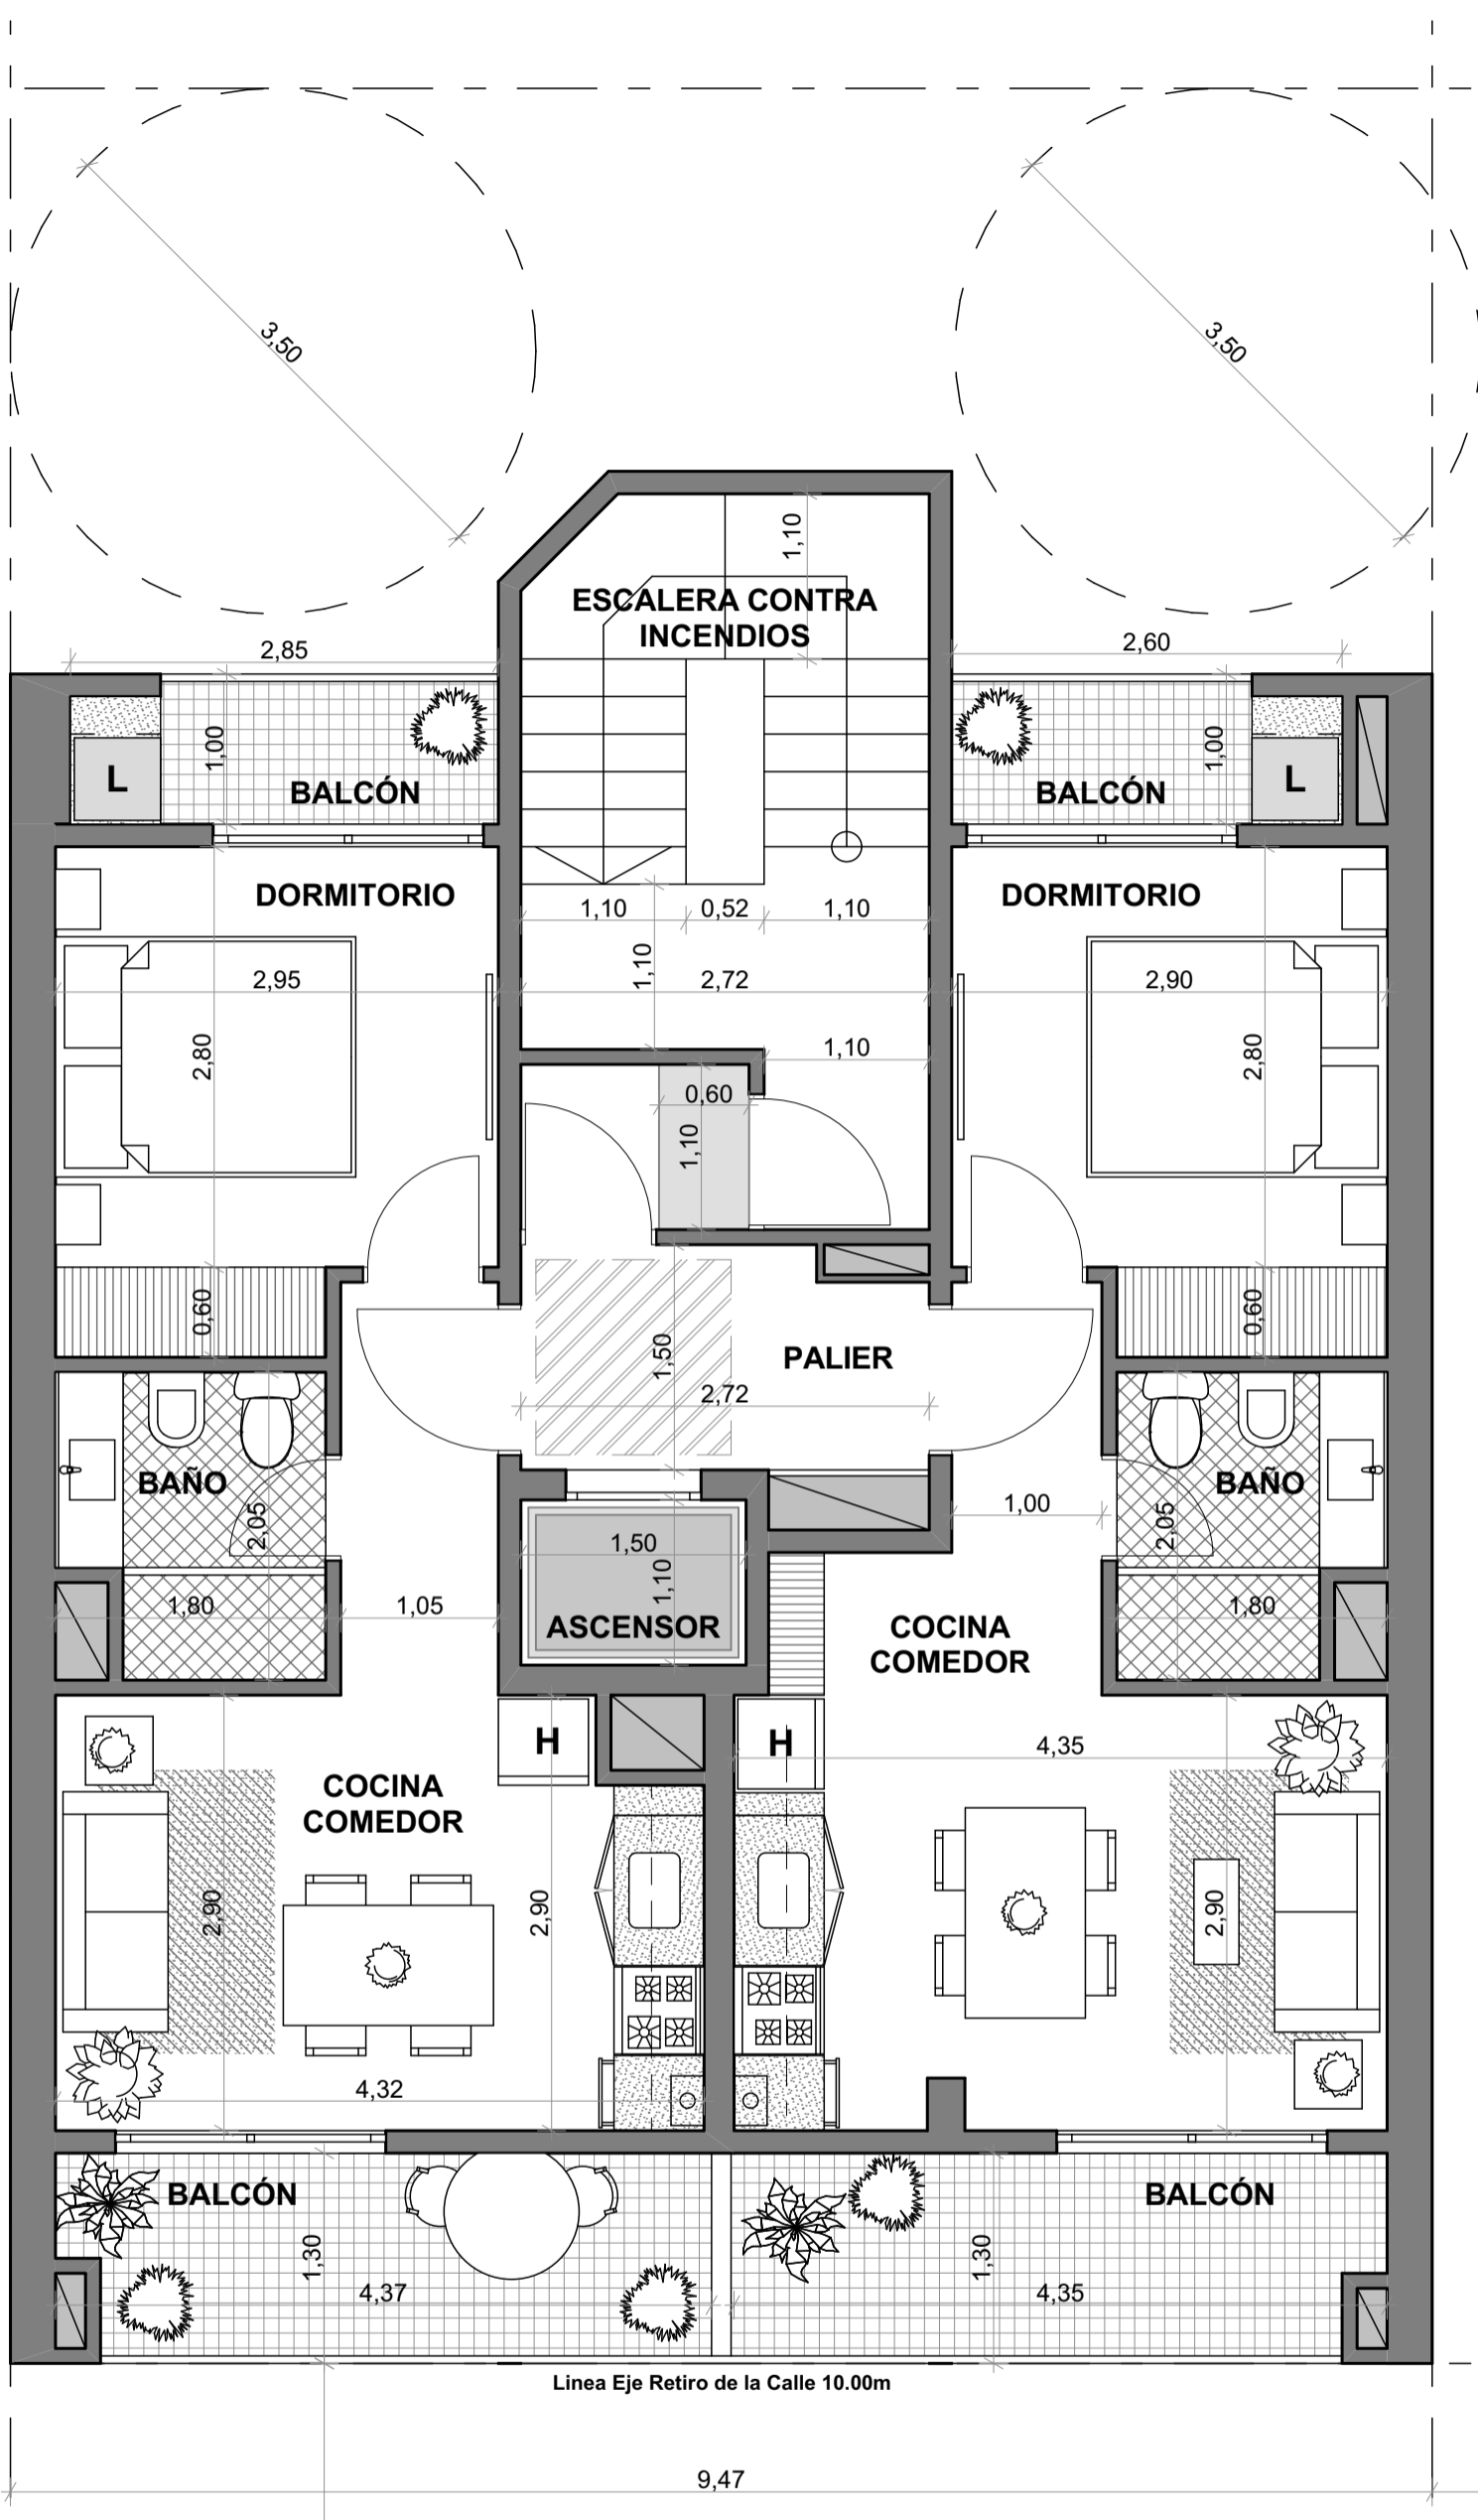

PROGRAMA FUNCIONAL:

SUPERFICIE: 44.38 m2 Exclusivos
34.38 m2 Cubiertos

PROGRAMA: 1 Dormitorio
Balcón al contrafrente + Lavadero
Baño de uso común
Cocina + Comedor + Estar
Balcón amplio al frente

PROGRAMA FUNCIONAL:

SUPERFICIE: 45.29 m2 Exclusivos
35.29 m2 Cubiertos

PROGRAMA: 1 Dormitorio
Balcón al contrafrente + Lavadero
Baño de uso común
Cocina + Comedor + Estar
Balcón amplio al frente